


1階 平面図 S:1/100

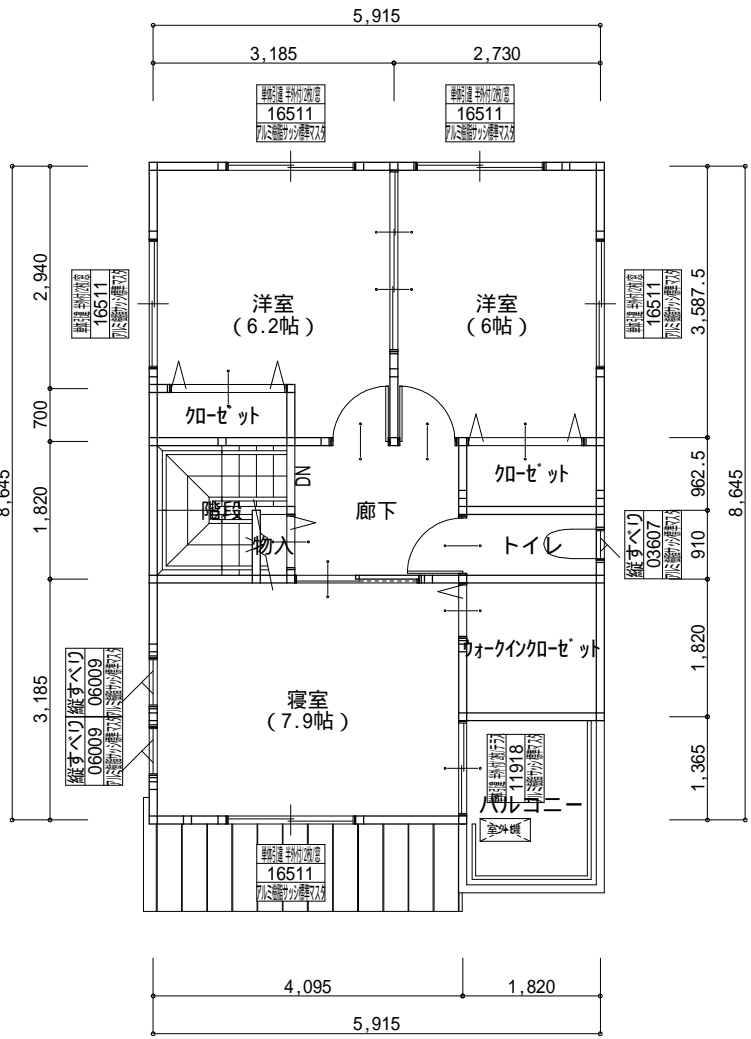

2階 平面図 S:1/100

トータル面積表 (㎡)		
敷地面積		126.06
建築面積		44.71
床面積	1階	52.99
	2階	48.65
延床面積		101.64
建蔽率	$(44.71/126.06) \times 100$	
容積率	$(101.64/126.06) \times 100$	

工事名 糸島市潤3丁目 三号地

備考 4LDK

株式会社 M-style
二級建築士事務所
福岡県知事登録 第2-60683号
代表取締役 三宅正隆 二級建築士 奈良県知事登録 第7593号

管理者	設計者	担当者	図面名	図面 4
日付		日付	1階 平面図, 2階 平面図 縮尺 1/100	